
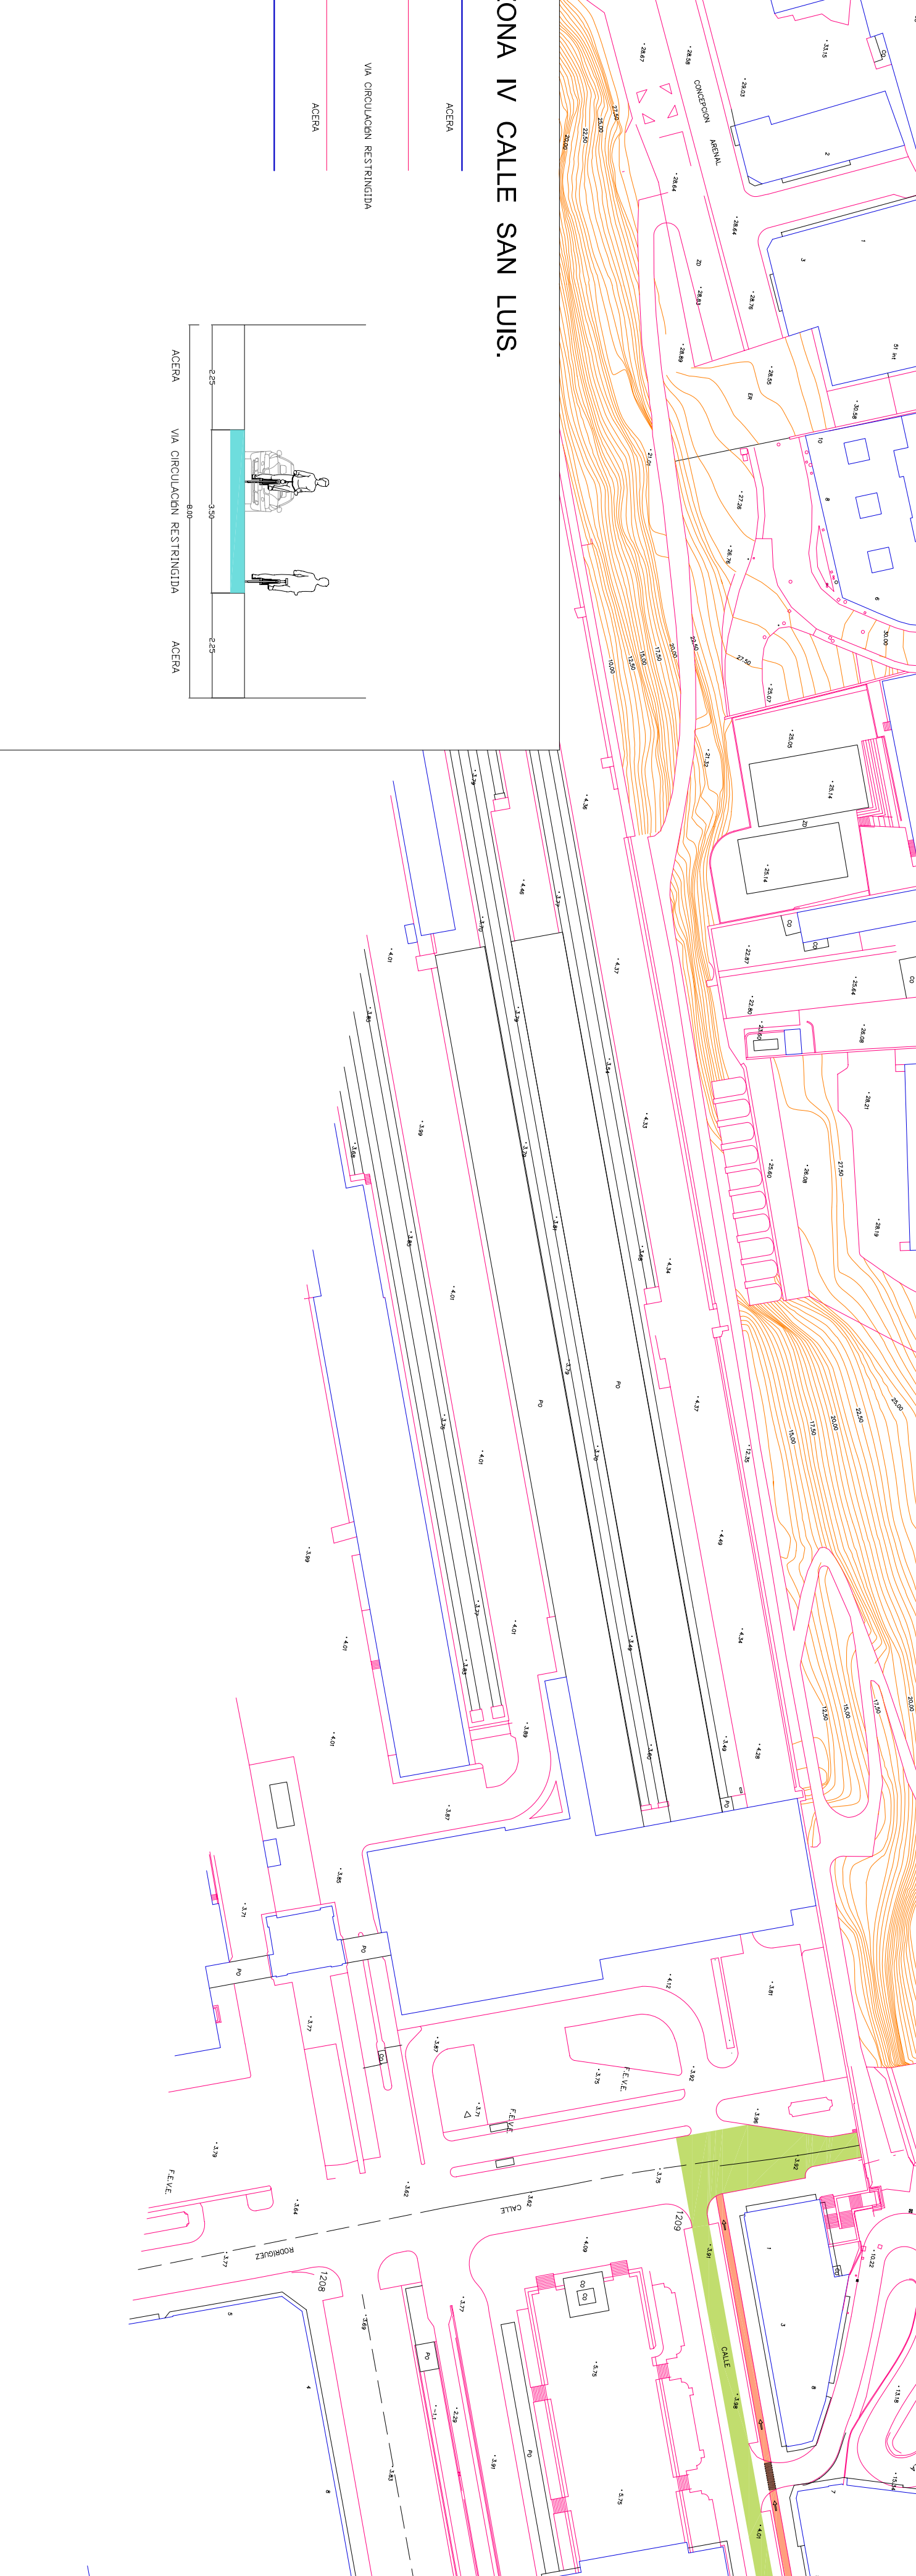
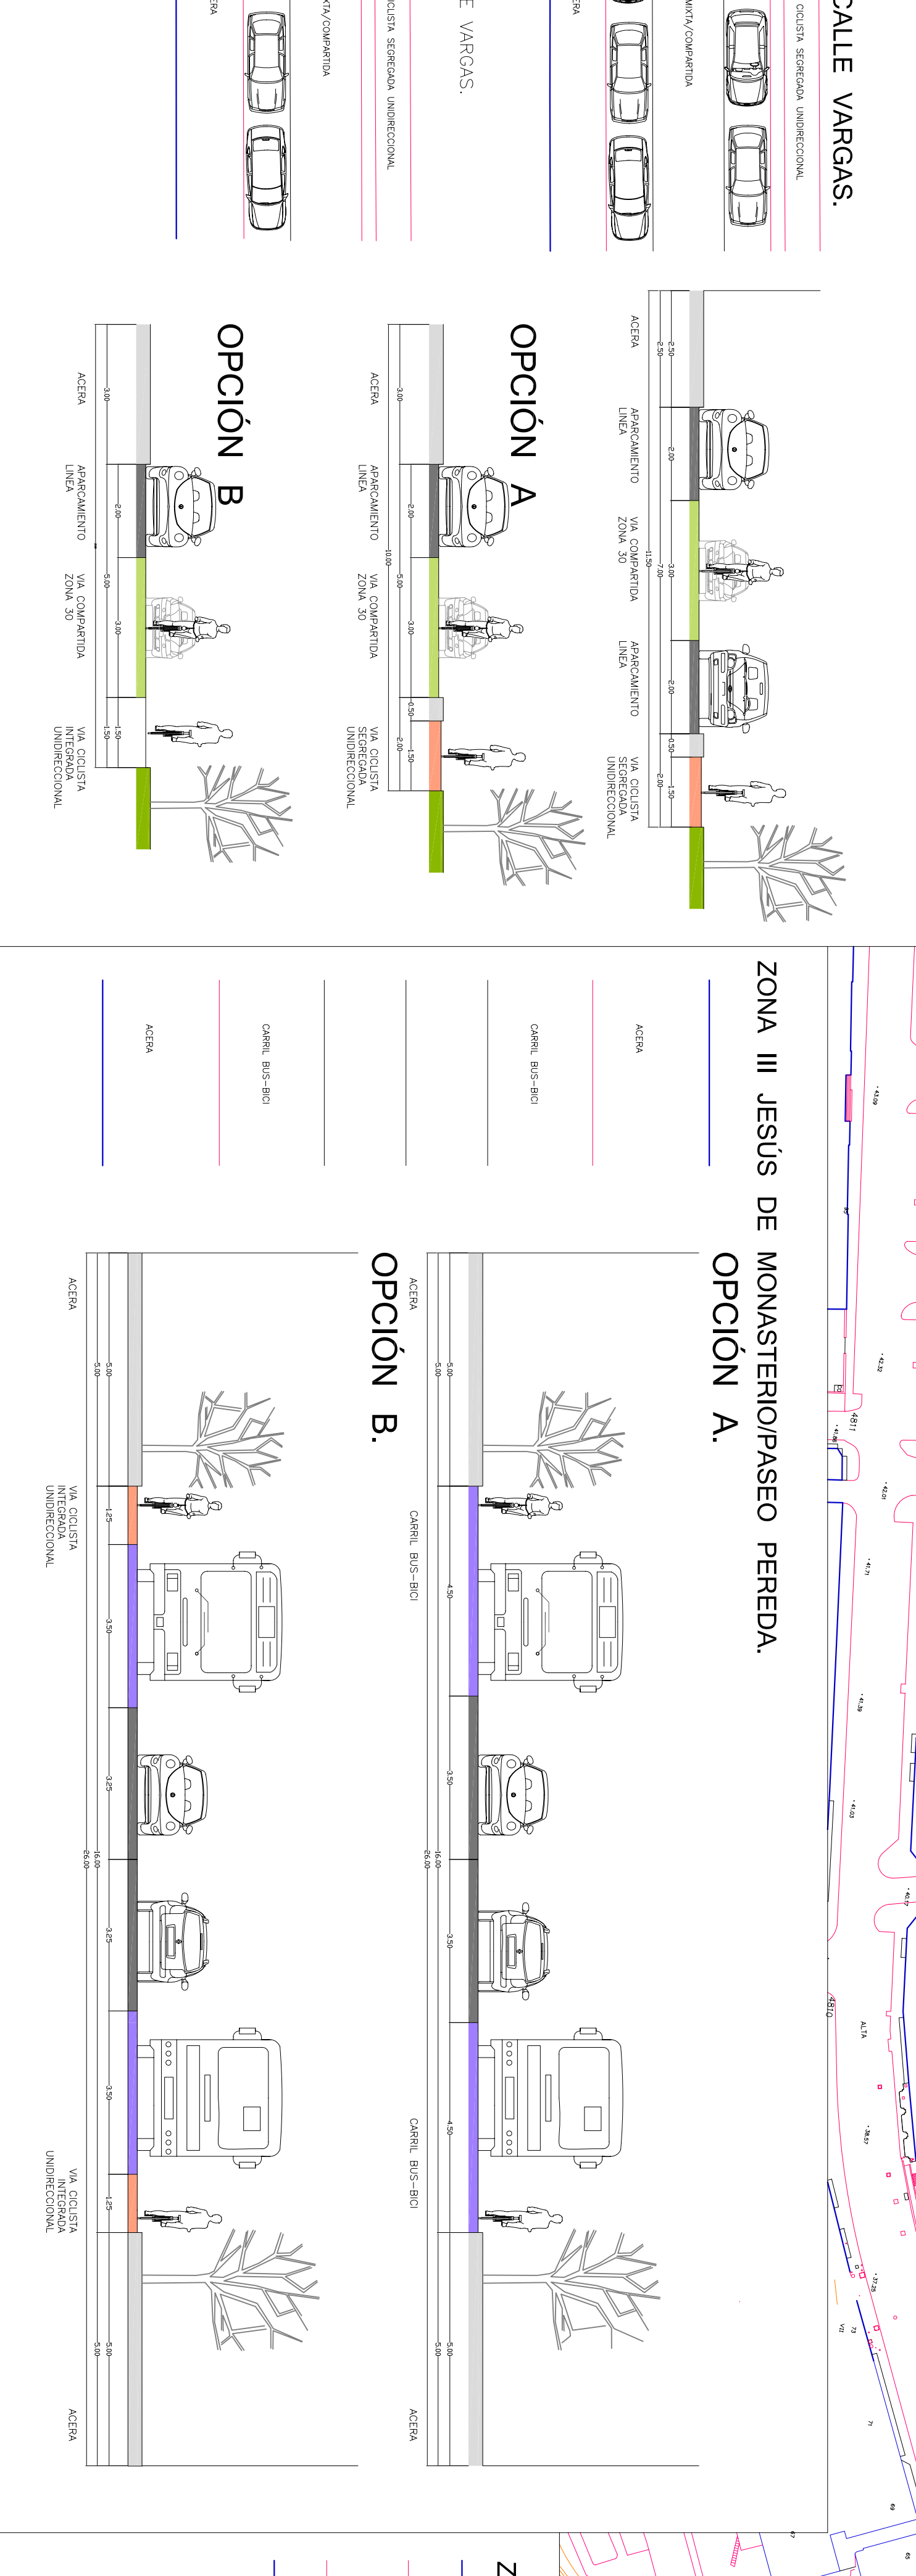
 


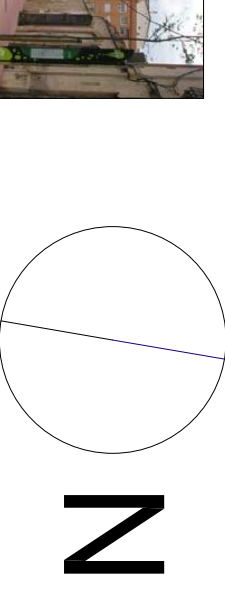

PROPUESTA DE INFRAESTRUCTURA
URBANA CICLISTA EN SANTANDER
PARA EJE CUATRO CAMINOS -
ZONA CENTRO - PASEO PEREDA
FECHA: OCTUBRE 2010 ESCALA 1/1000, 1/200, 1/100

CANTABRIA
CONBICI

CONBICI
COORDINADORA EN
DEFENSA DE LA BICI